




TYP Suite 65qm

Balkon: 19,5 qm

Terrasse: 59,6 qm

- begehbare Kleiderschrank, mit Zugang zum Bad
- Kosmetikkühlschrank
- Klimaanlage
- Kitchenette

- private Terrasse
- Hafen / Golfplatzblick (Südseite)
- großer Tisch
- zusätzliche Gästetoilette

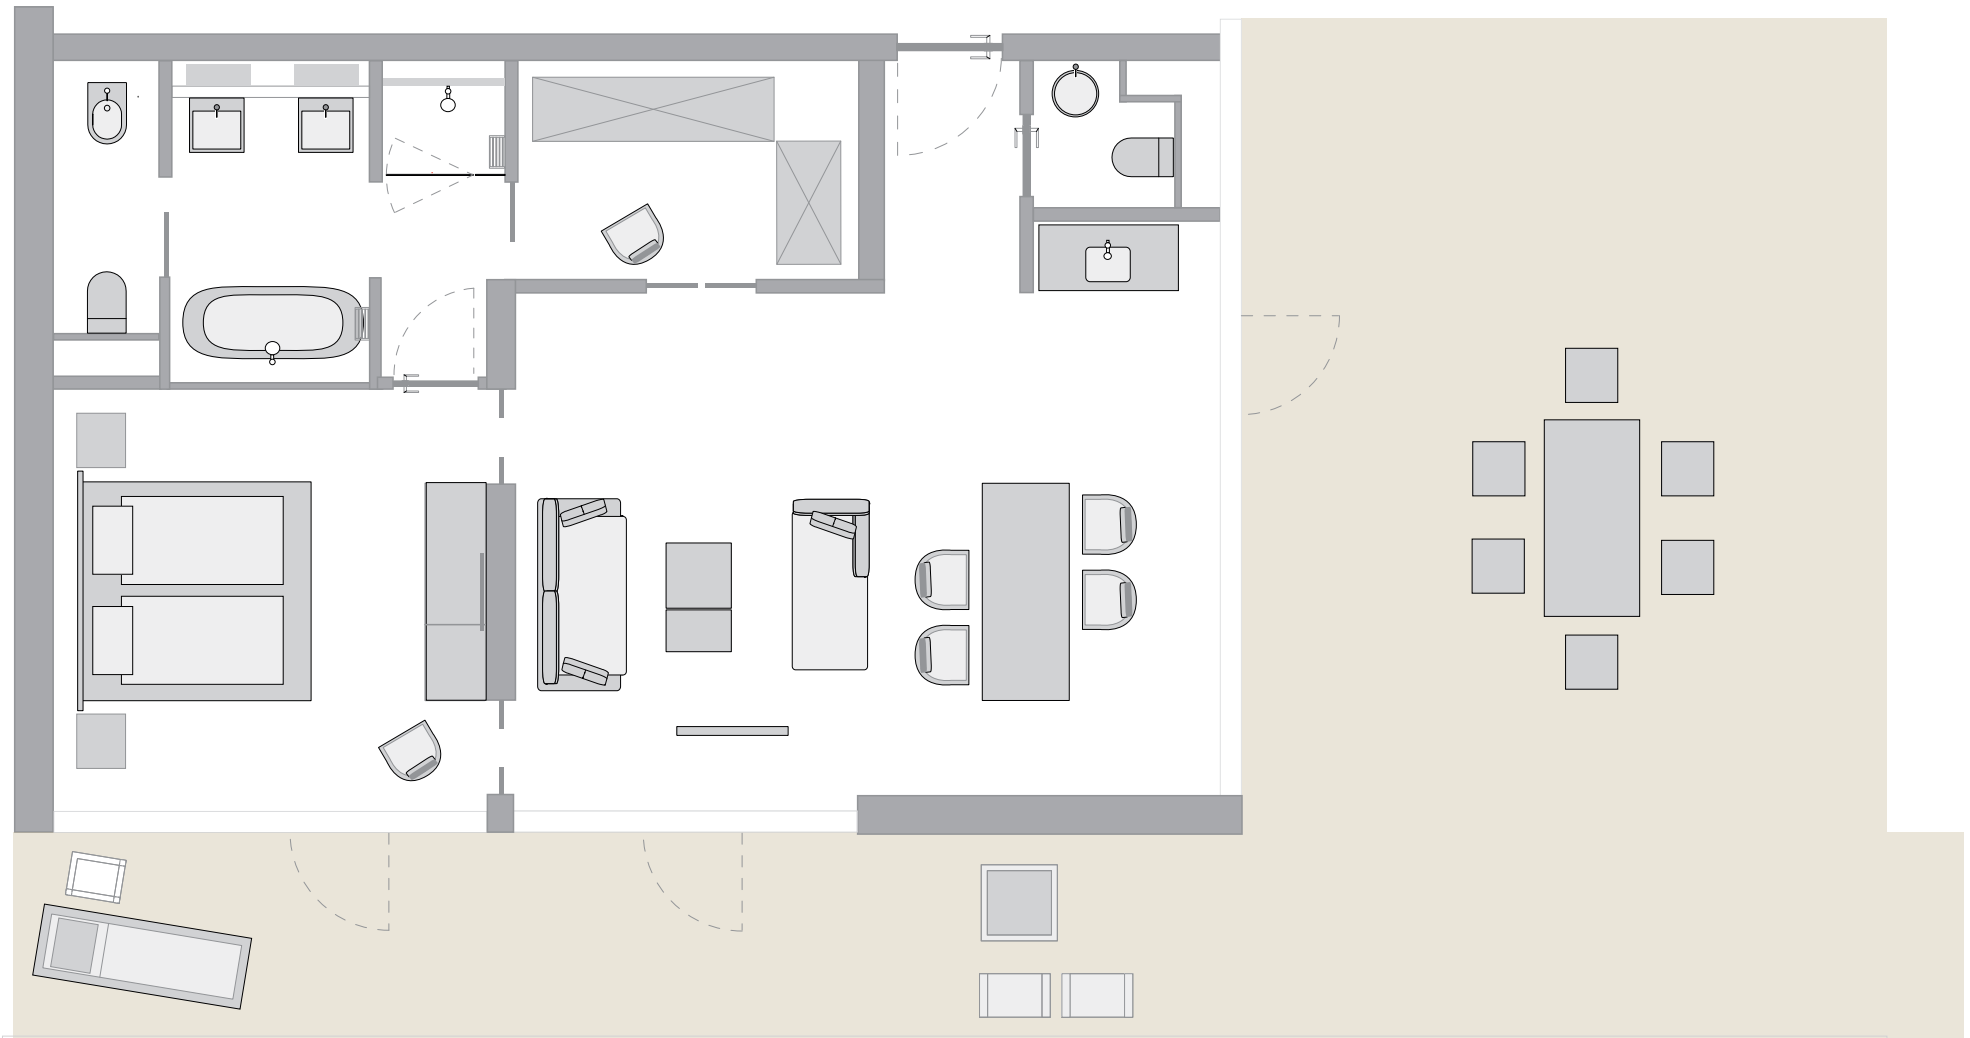




TYP Suite 65qm

Balkon: 18,9 qm

Terrasse: 51,7 qm

- getrennter Wohn- und Schlafbereich (direkter Zugang zum Spa)
- Kosmetikkühlschrank
- Klimaanlage
- Kitchenette

- private Terrasse
- Meer / Golfplatzblick
- großer Tisch
- zusätzliche Gästetoilette

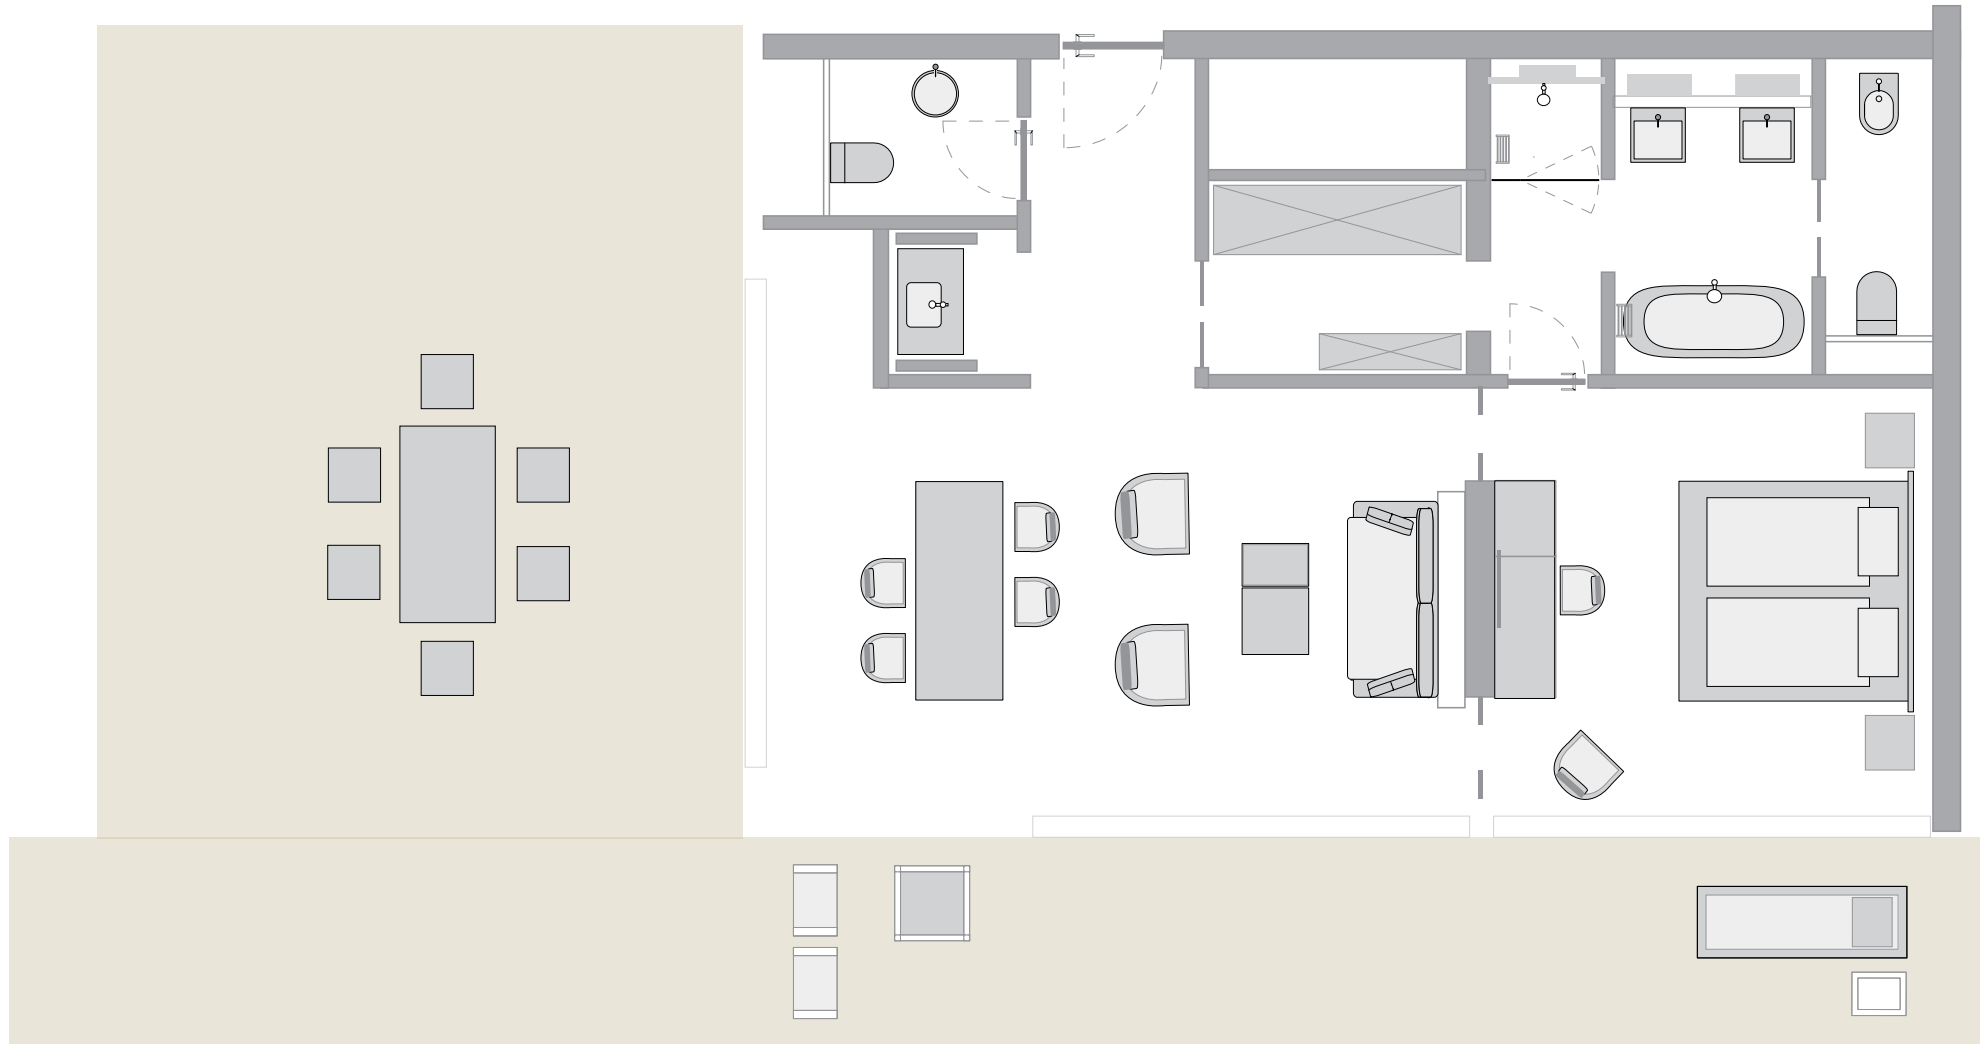



TYP Suite 65qm

Balkon: 18,9 qm

Terrasse: 51,7 qm

- begehbare Kleiderschrank mit Zugang zum Bad
- Kosmetikkühlschrank
- Klimaanlage
- Kitchenette

- private Terrasse
- Meer / Golfplatzblick
- großer Tisch
- zusätzliche Gästetoilette

